



Plattegrond

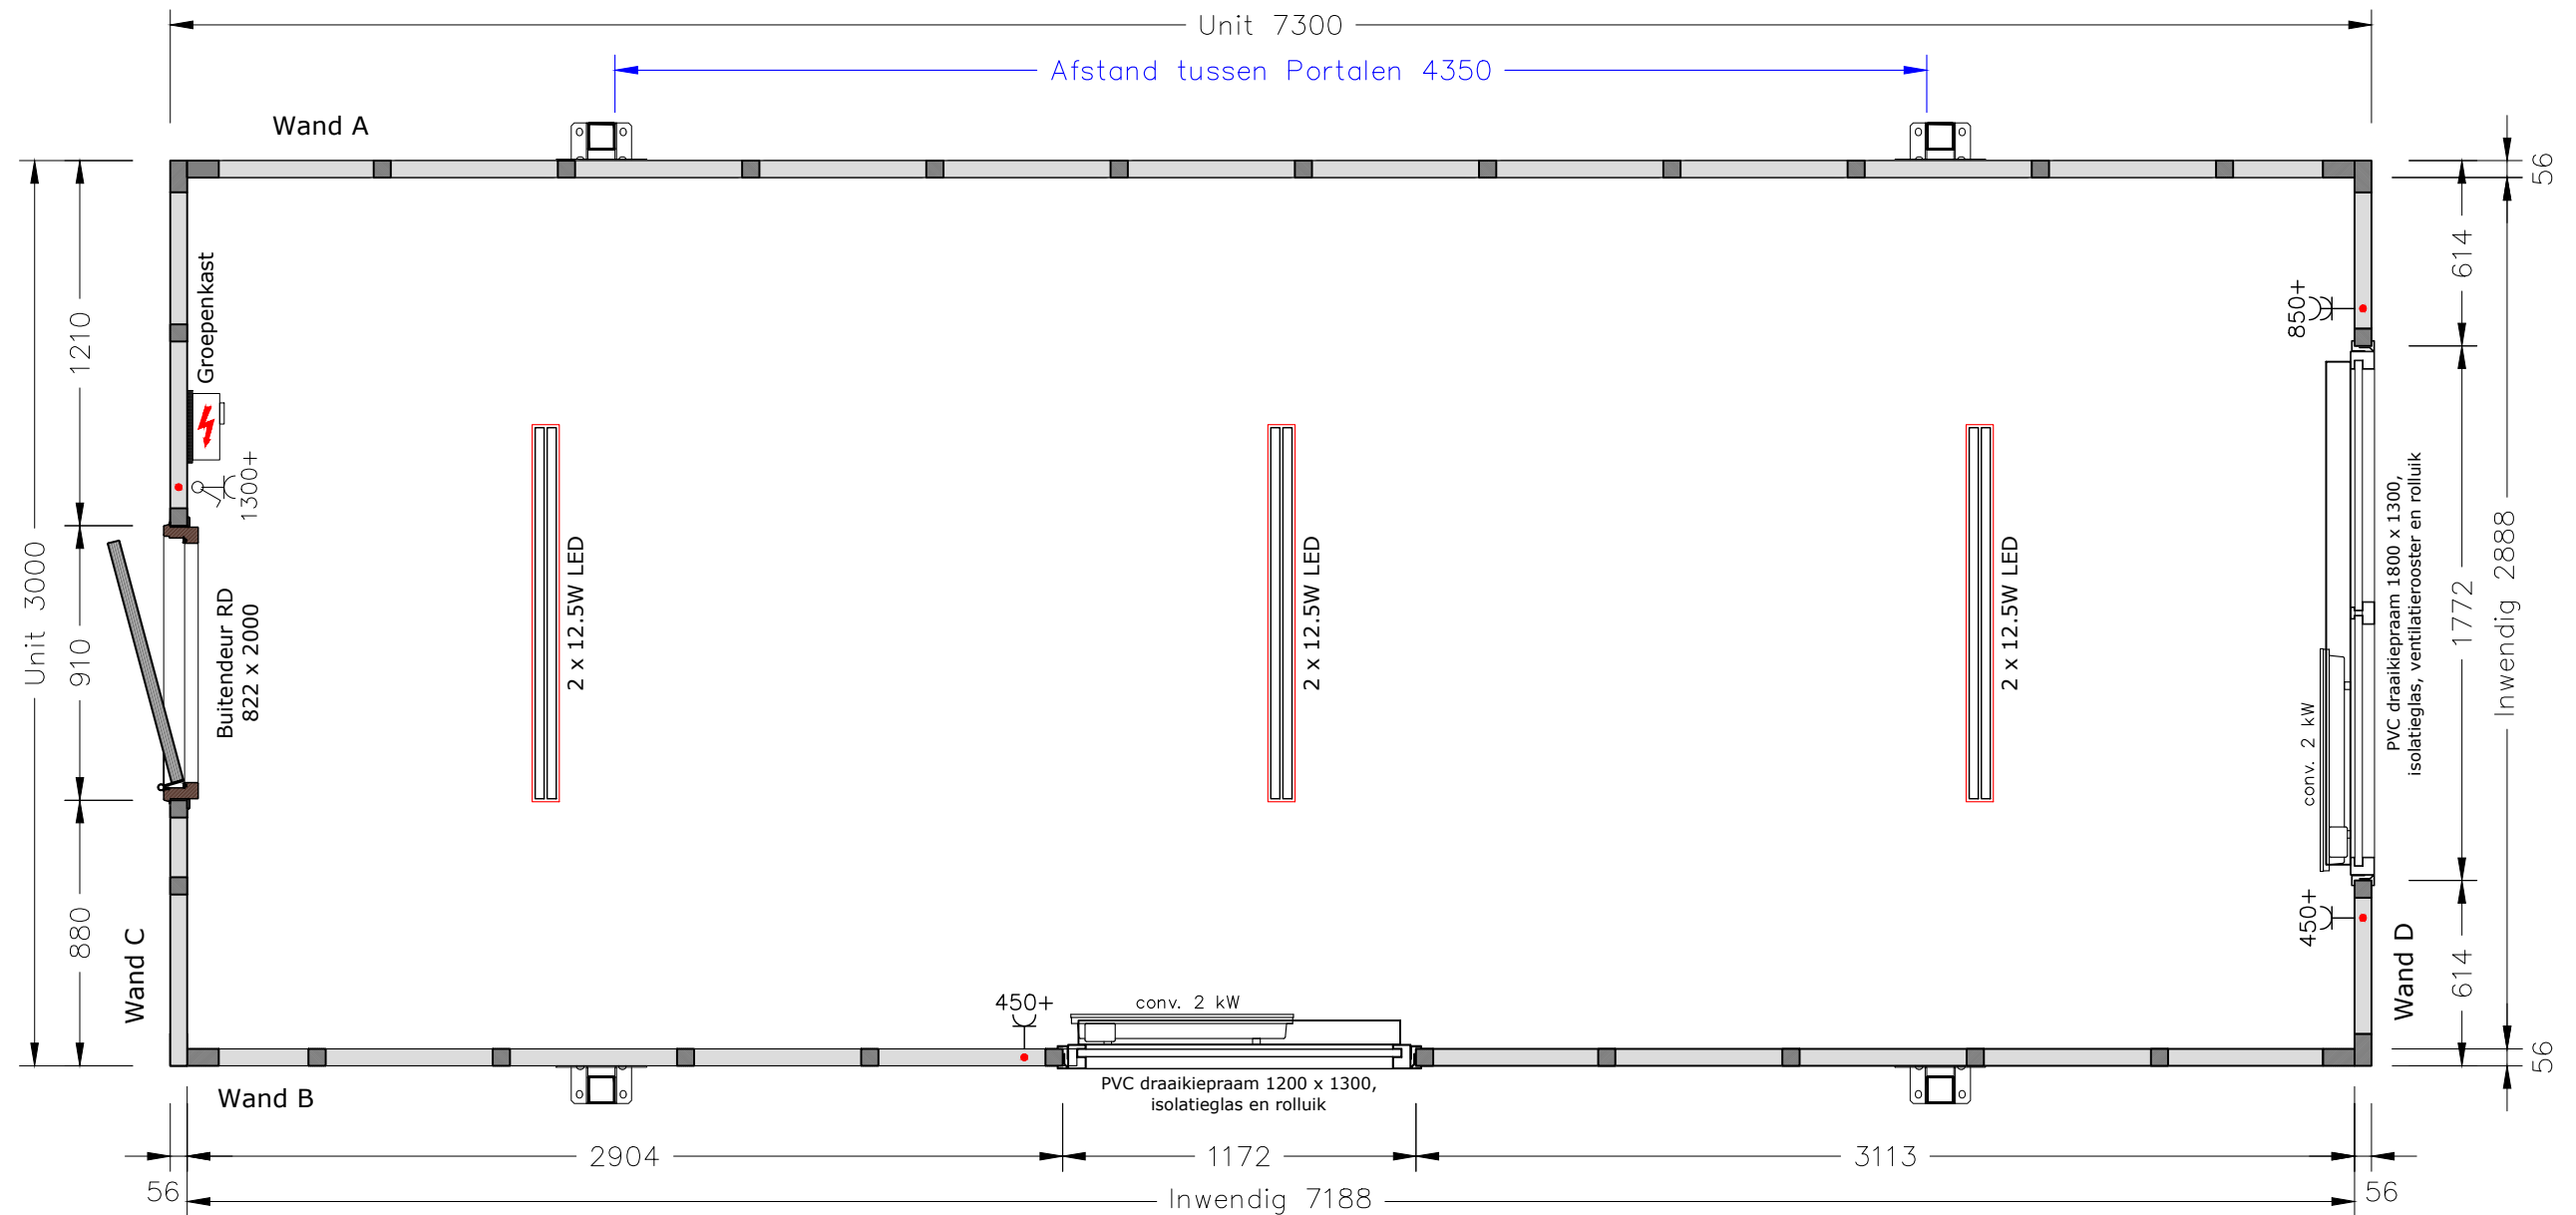


1 VLOER Standaard geïsoleerde replacervloer Type en kleur vloer Marmoleum, Dove grijs-blauw (3053)	4 RAMEN/DEUREN Hardhouten buitendeurkozijn RAL 9010 (Wit) Metalen buitendeur RAL 9010 (Wit) Kunststof raamkozijn(en) PVC, standaard wit	6 VERWARMING Elektrische convector 2x2kW
2 WANDAFWERKING Type en kleur buitenafwerking KE polyester, RAL 9010 (Wit) Type en kleur binnenafwerking KE polyester, RAL 9010 (Wit)	5 VERLICHTING EN ELECTRA LED-verlichting 3x) 2x12.5W Groepenkast	7 OVERIG
3 DAK Standaard geïsoleerd replacerdak Dakkoven RAL 7035 (Grijs)		


Opdrachtgever	Pnummer	1:25	A3
<i>Afroditi Deligianni</i>	Datum	14-12-2023	
Model R-730	Uitvoeren	1	
Brouwer Tweespan 14 3897 AG Zeewolde ☎ 036 – 303 30 24 ✉ info@brouwer-group.nl		BROUWER FLEXIBELE RUIMTES	

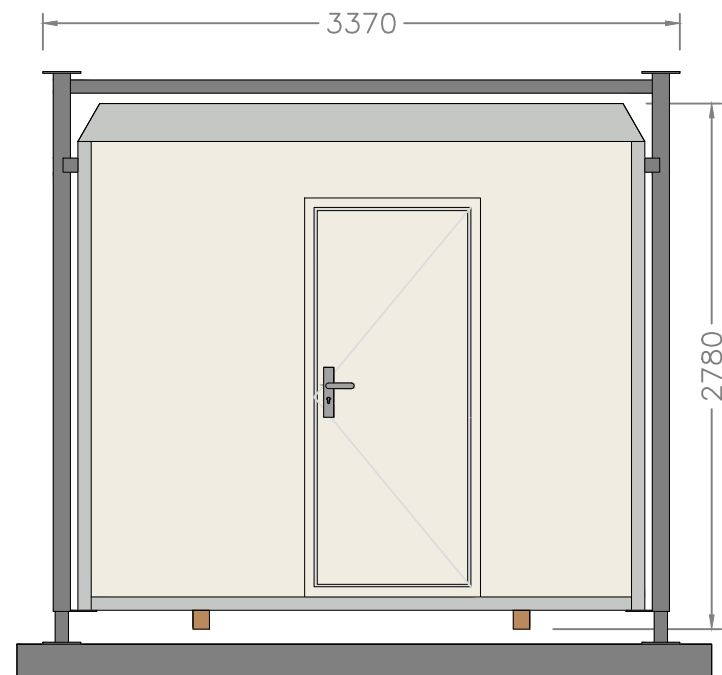


LINKER ZIJAANZICHT

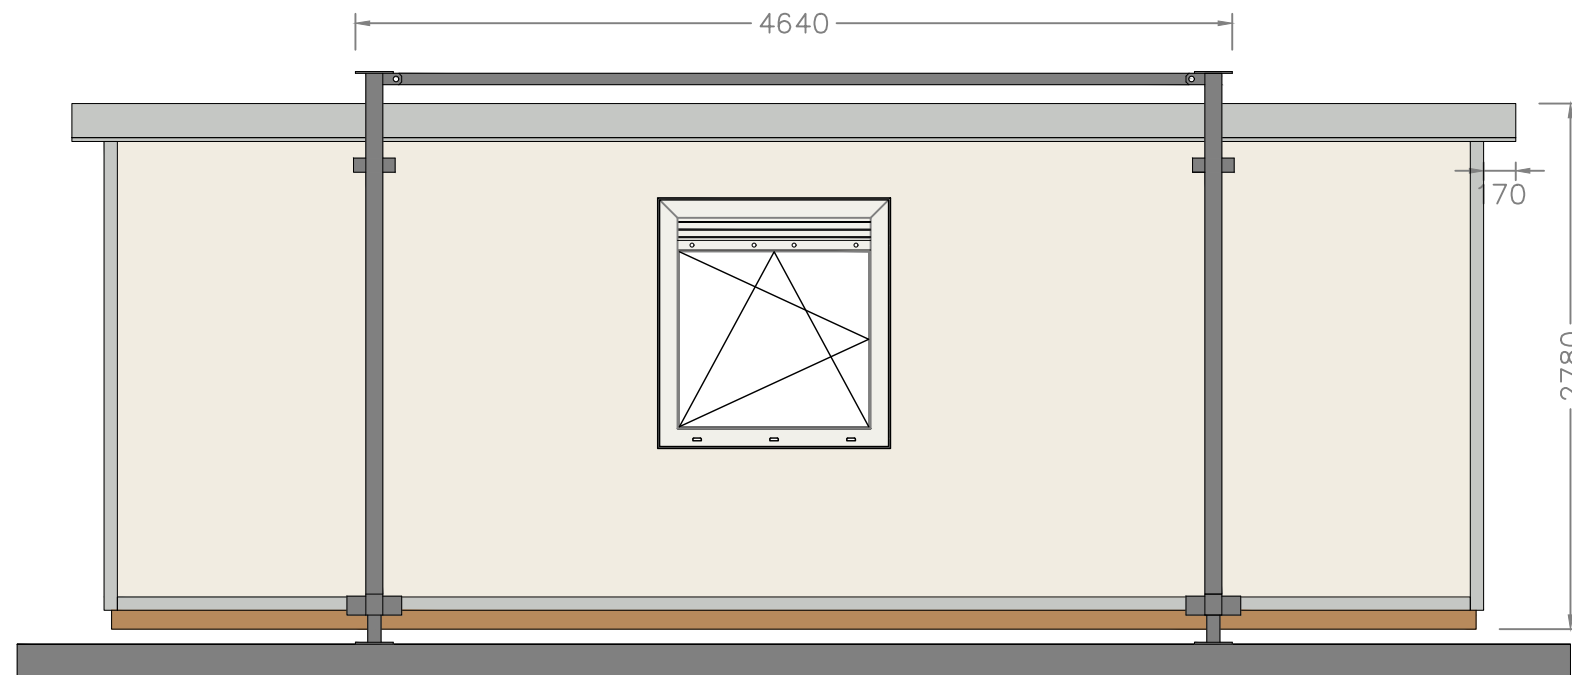


VOORAANZICHT

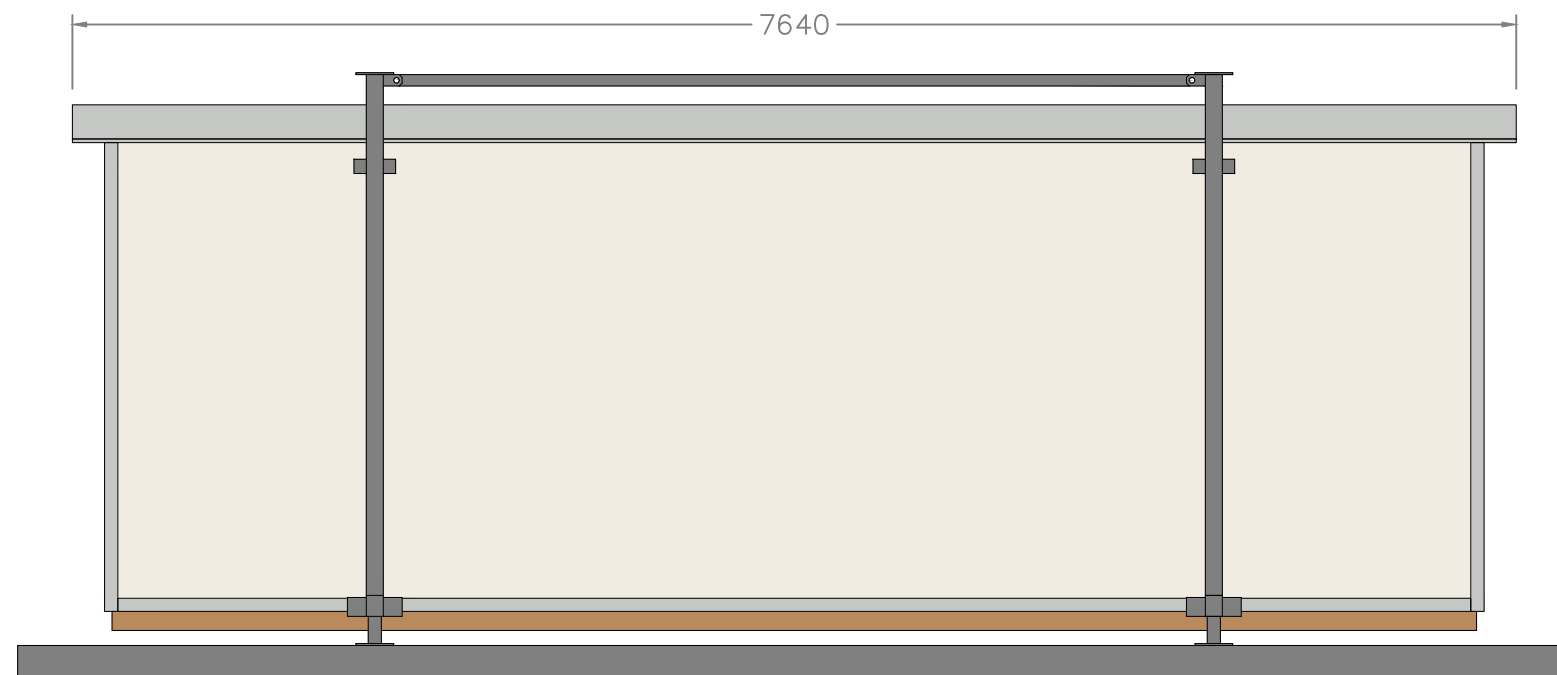

ACHTERAANZICHT

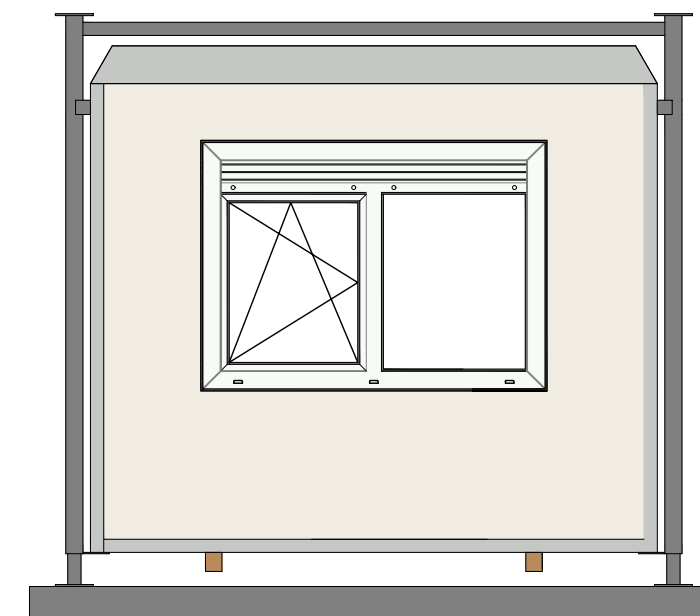

RECHTER ZIJAANZICHT

Uittrekstaat kleuren		Opdrachtgever	Pnummer	1:40	A3
Polyester binnen	RAL 9010 (Wit)	<i>Afroditi Deligianni</i>	Datum	24-10-2023	
Polyester buiten	RAL 9010 (Wit)	Model R-730	Uitvoeren	1	
Deur	RAL 9010 (Wit)	Brouwer Tweespan 14 3897 AG Zeewolde ☎ 036 – 303 30 24 ✉ info@brouwer-group.nl	 FLEXIBELE RUIMTES		
Deurkozijn	RAL 9010 (Wit)				
Marmoleum	3053 (Dove grijs-blauw)				
Dakkoven	RAL 7035 (Grijs)				