




Plattegrond

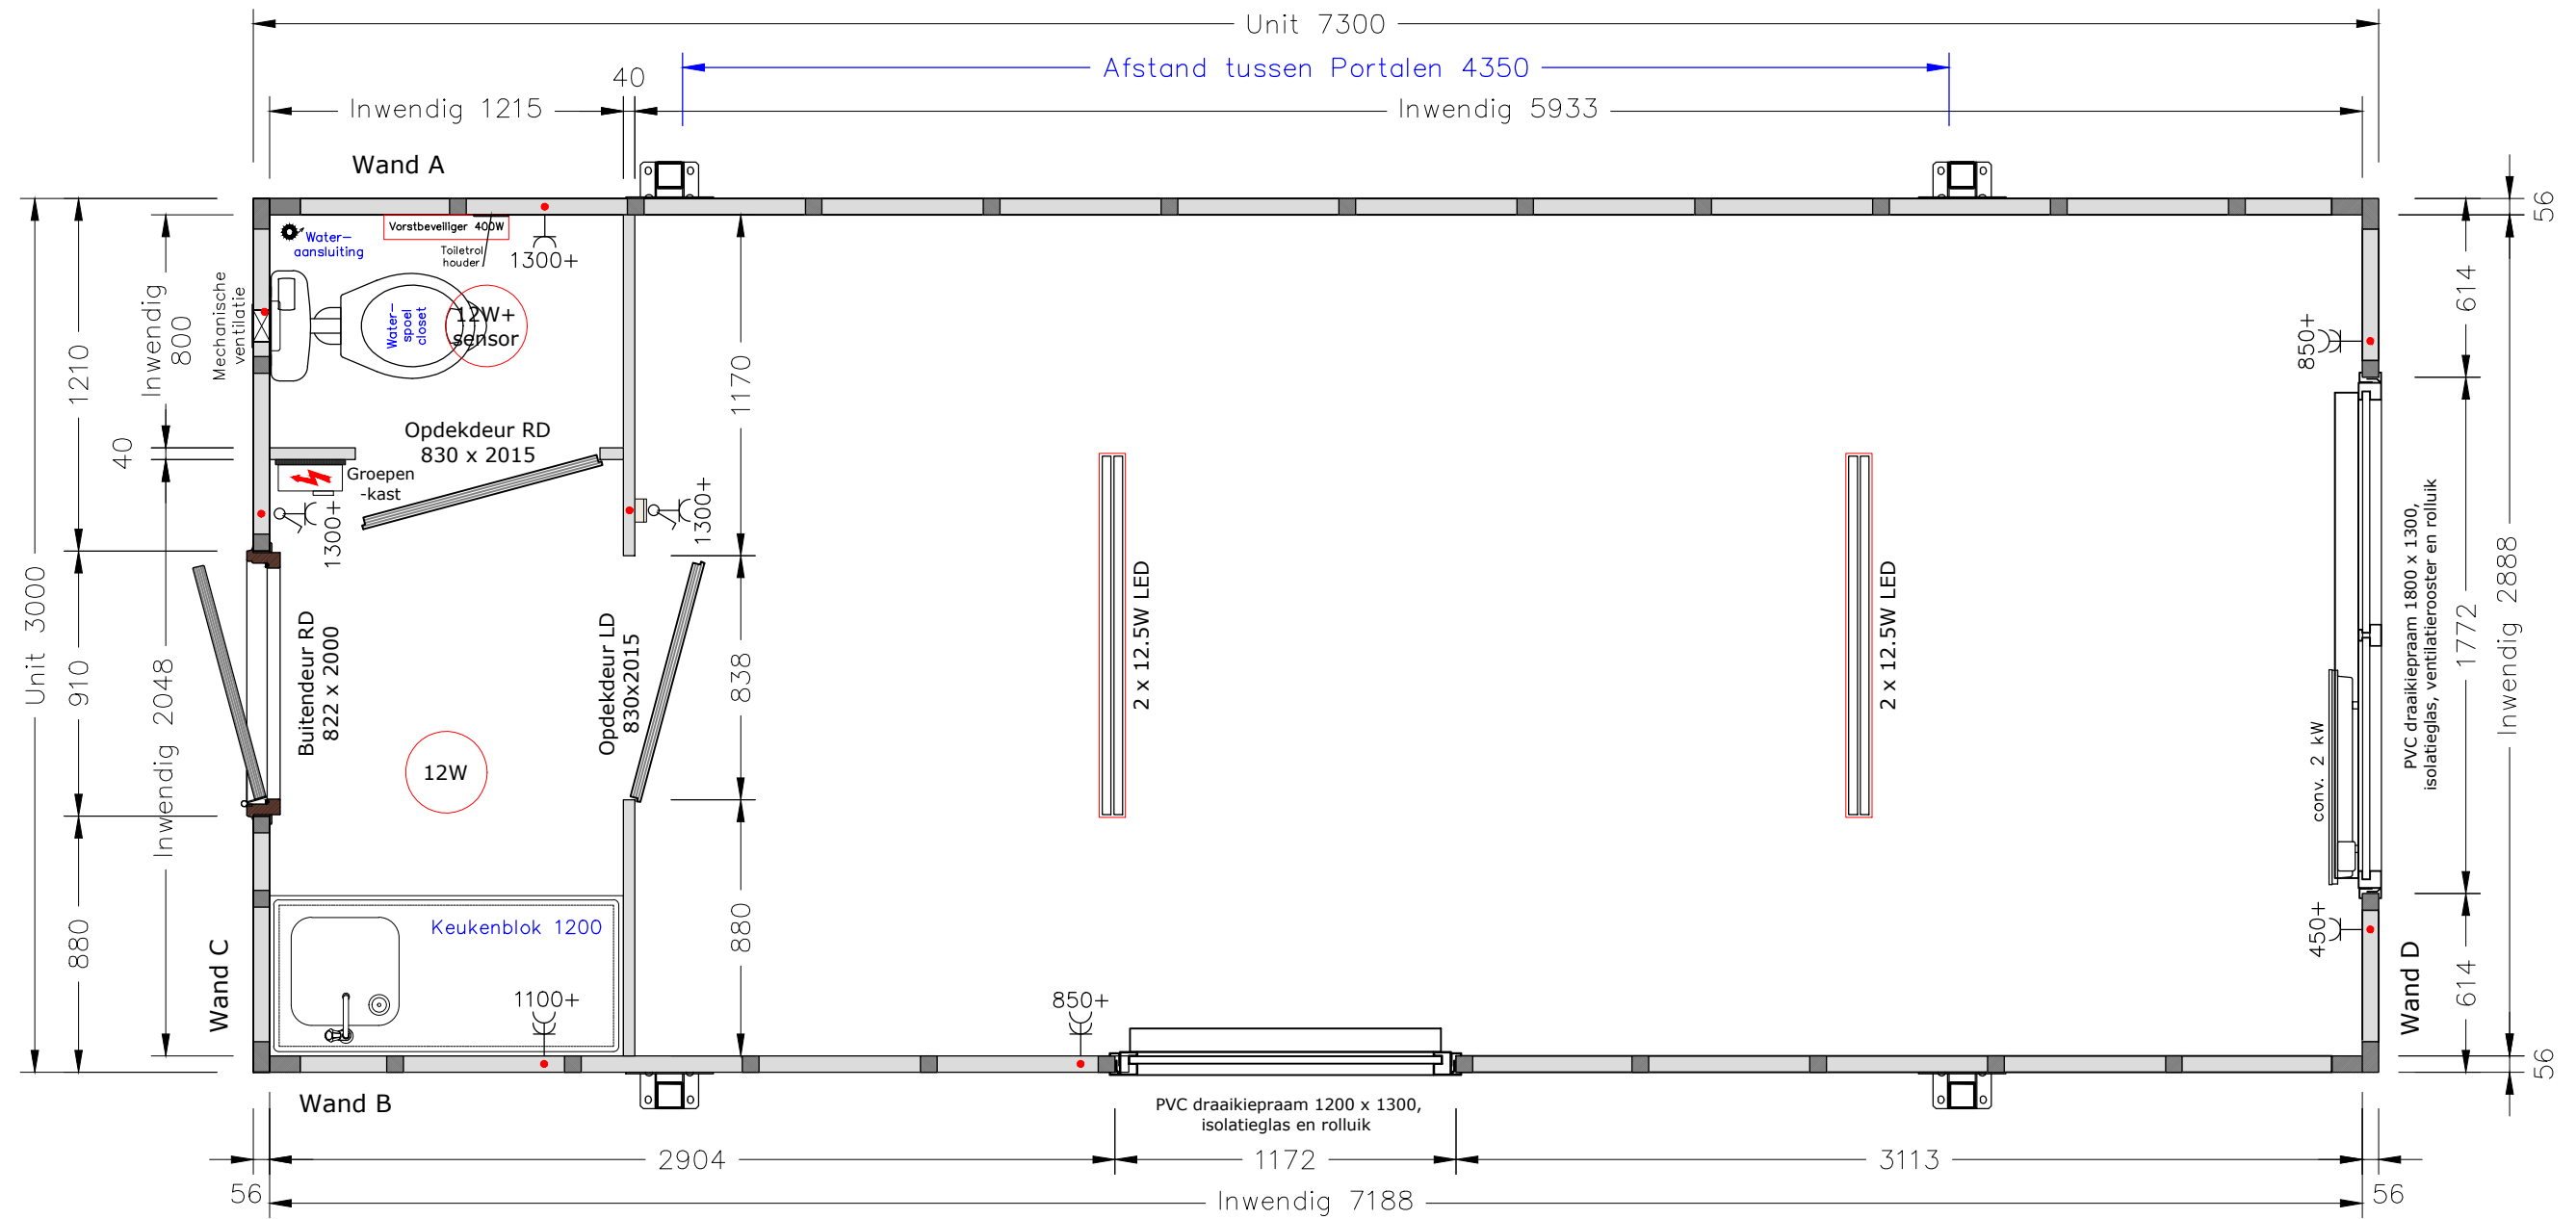

1 VLOER Standaard geïsoleerde replacervloer Type en kleur vloer Marmoleum, Dove grijs-blauw (3053)	4 RAMEN/DEUREN Hardhouten buitendeurkozijn RAL 9010 (Wit) Metalen buitendeur RAL 9010 (Wit) Opdek binnendeuren RAL 9010 (Wit) Kunststof raamkozijn(en) PVC, standaard wit	6 VERWARMING Elektrische convector 1x2kW Elektrische vorstbeveiliging 400W	Opdrachtgever <i>Afroditi Deligianni</i>	Pnummer Datum	1:25 16-11-2023 A3	
2 WANDAFWERKING Type en kleur buitenafwerking KE polyester, RAL 9010 (Wit) Type en kleur binnenafwerking KE polyester, RAL 9010 (Wit)	5 VERLICHTING EN ELECTRA LED-verlichting 2x) 2x12.5W Portia 12W 2stuks Groepenkast	7 SANITAIR / KEUKEN Keukenblok 1200x600 met 2 deuren + 1 lade (links) Mechanische ventilatie DX 100-VT	Model RD-730 Uitvoeren 1			
3 DAK Standaard geïsoleerd replacerdak Dakkoven RAL 7035 (Grijs)		8 OVERIG	Brouwer Tweespan 14 3897 AG Zeewolde ☎ 036 – 303 30 24 ✉ info@brouwer-group.nl		<div style="background-color: #008000; color: white; padding: 5px; text-align: center; font-weight: bold; font-size: 1.2em;">BROUWER</div> FLEXIBELE RUIMTES	

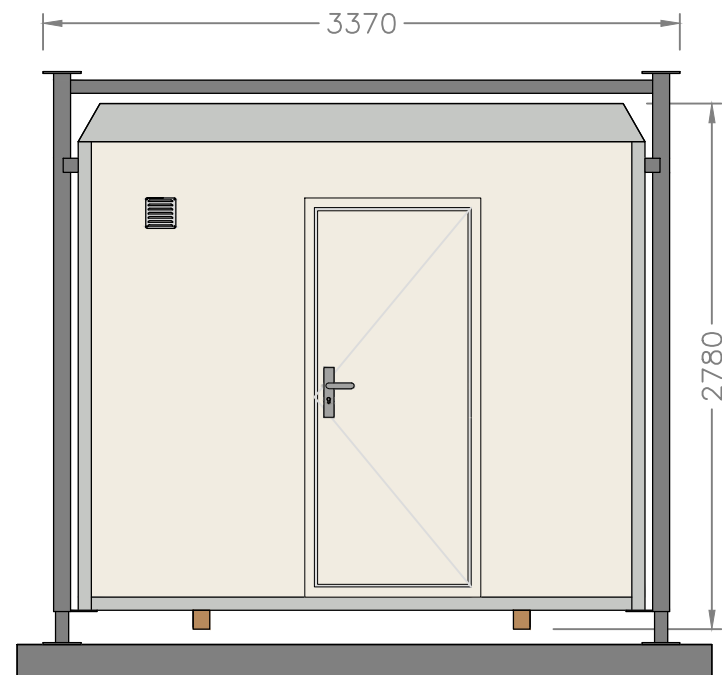


LINKER ZIJAANZICHT

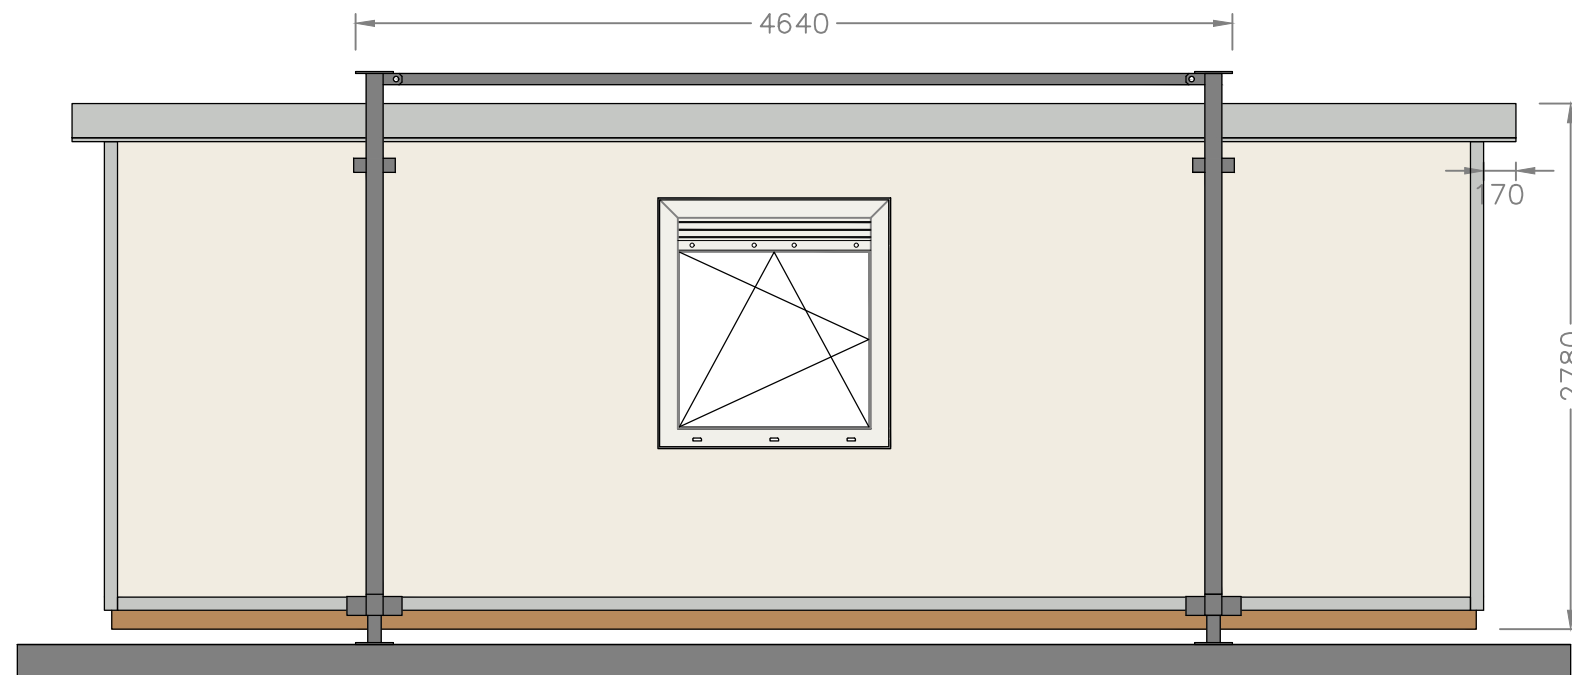


VOORAANZICHT



ACHTERAANZICHT

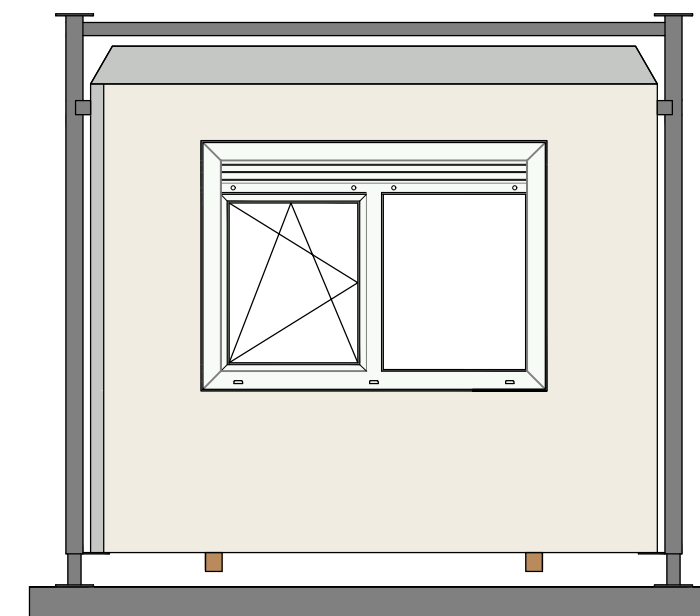

RECHTER ZIJAANZICHT

Uittrekstaat kleuren		Opdrachtgever	Pnummer	1:40	A3
Polyester binnen	RAL 9010 (Wit)	<i>Afroditi Deligianni</i>	Datum	16-11-2023	
Polyester buiten	RAL 9010 (Wit)	Model RD-730	Uitvoeren	1	
Deur	RAL 9010 (Wit)	Brouwer Tweespan 14 3897 AG Zeewolde ☎ 036 – 303 30 24 ✉ info@brouwer-group.nl		 FLEXIBELE RUIMTES	
Deurkozijn	RAL 9010 (Wit)				
Marmoleum	3053 (Dove grijs-blauw)				
Dakkoven	RAL 7035 (Grijs)				