

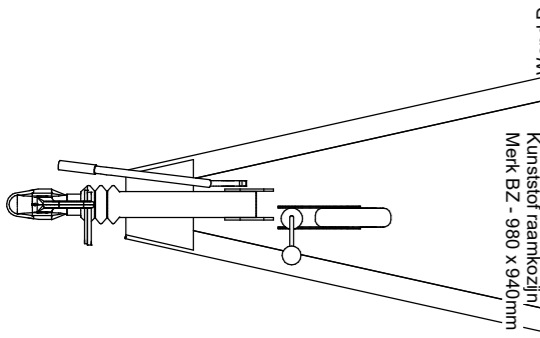


Gekozen opties

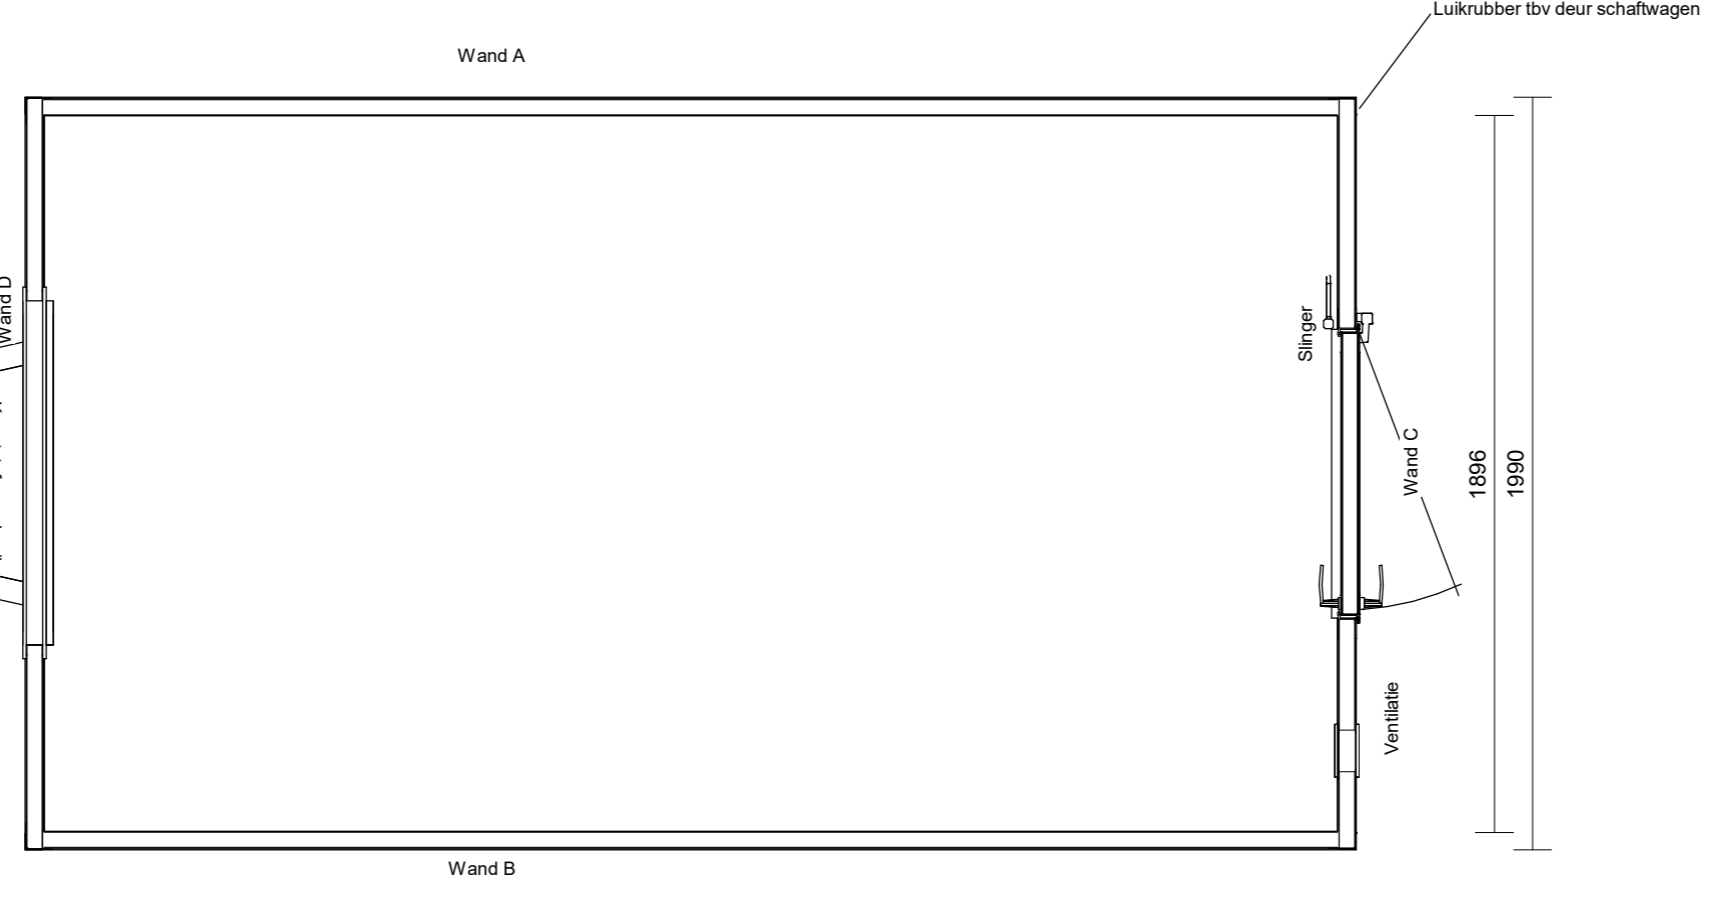

Uittrekstaat kleuren	
Polyester binnen	Ral 9010
Polyester buiten	Ral 9016
Binnenzijde deur	Ral 9010
Buitenzijde deur	Ral 9016
Raamkozijnen	Ral 9016
Deurkozijnen	Aluminium

Opdrachtgever	
Brouwer Nijkerk	
Project	
Standaard S350 wagen	
Onderwerp	
Plattegrond, aanzichten en 3d (3,5m plattendak)	
Getekend	LDO
Gewijzigd	
Datum	07-05-2021
Datum	
Formaat	A3
Fase	
Schaal	
Uitvoeren	

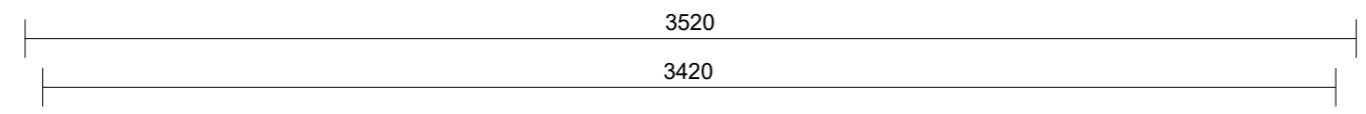

Gildenstraat 47
3861 RG Nijkerk
T 033 - 303 33 18

www.brouwernijkerk.nl
info@brouwernijkerk.nl

Projectnummer

Bladnummer
VK01