


Gekozen opties

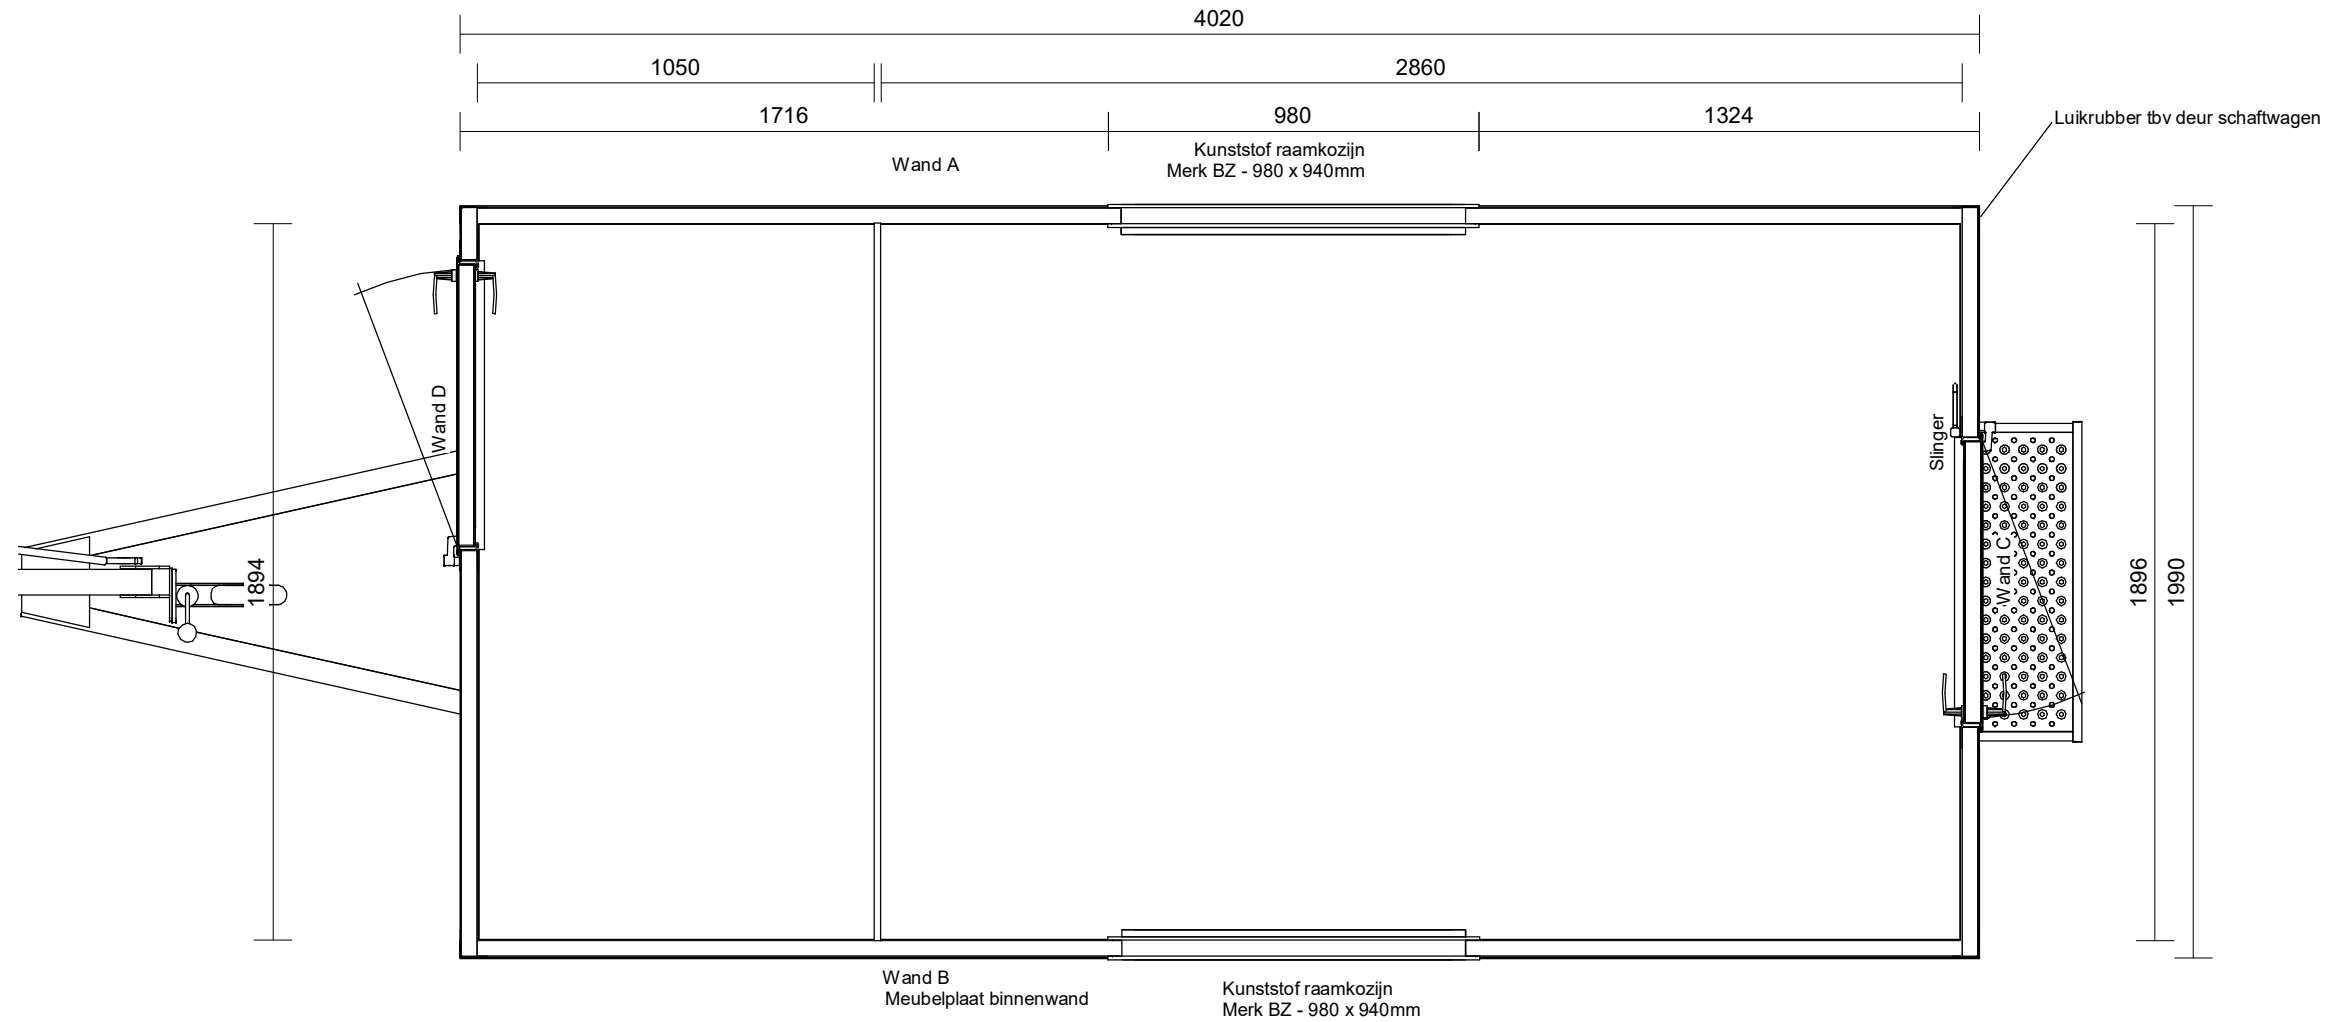

Uittreksaat kleuren	
Polyester binnen	Ral 9010
Polyester buiten	Ral 9010
Buitenzijde deur	Ral 9010
Raamkozijnen	Ral 9010
Deurkozijnen	Aluminium

Opdrachtgever  
**Brouwer Nijkerk**

Project  
**Standaard schaftwagens**

Onderwerp  
**Plattegrond, aanzichten en 3d (4m platdak SMK-400)**

Getekend	LDO	Gewijzigd	
Datum	01-02-2021	Datum	
Formaat		Fase	
Schaal		Uitvoeren	



Gildenstraat 47  
3861 RG Nijkerk  
T 033 - 303 33 18  
www.brouwernijkerk.nl  
info@brouwernijkerk.nl

Projectnummer  
**P210**

Bladnummer  
**VK03**