



Gekozen opties
 Polyester binnenwand
 Opstaprede met tranenplaat op de dissel SNV onderstel

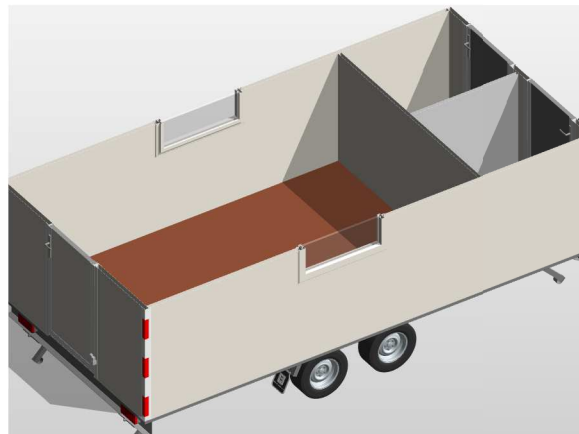

Uittreksaat kleuren	
Polyester binnen	Ral 9010
Polyester buiten	Ral 9010
Buitenzijde deur	Ral 9010
Raamkozijnen	Ral 9010
Deurkozijnen	Aluminium

Opdrachtgever	
Brouwer Nijkerk	
Project	
Standaard schaftwagens	
Onderwerp	
Plattegrond, aanzichten en 3d (5m ronddak STBK-500)	
Getekend	LDO
Gewijzigd	
Datum	04-02-2021
Datum	
Formaat	
Fase	
Schaal	
Uitvoeren	

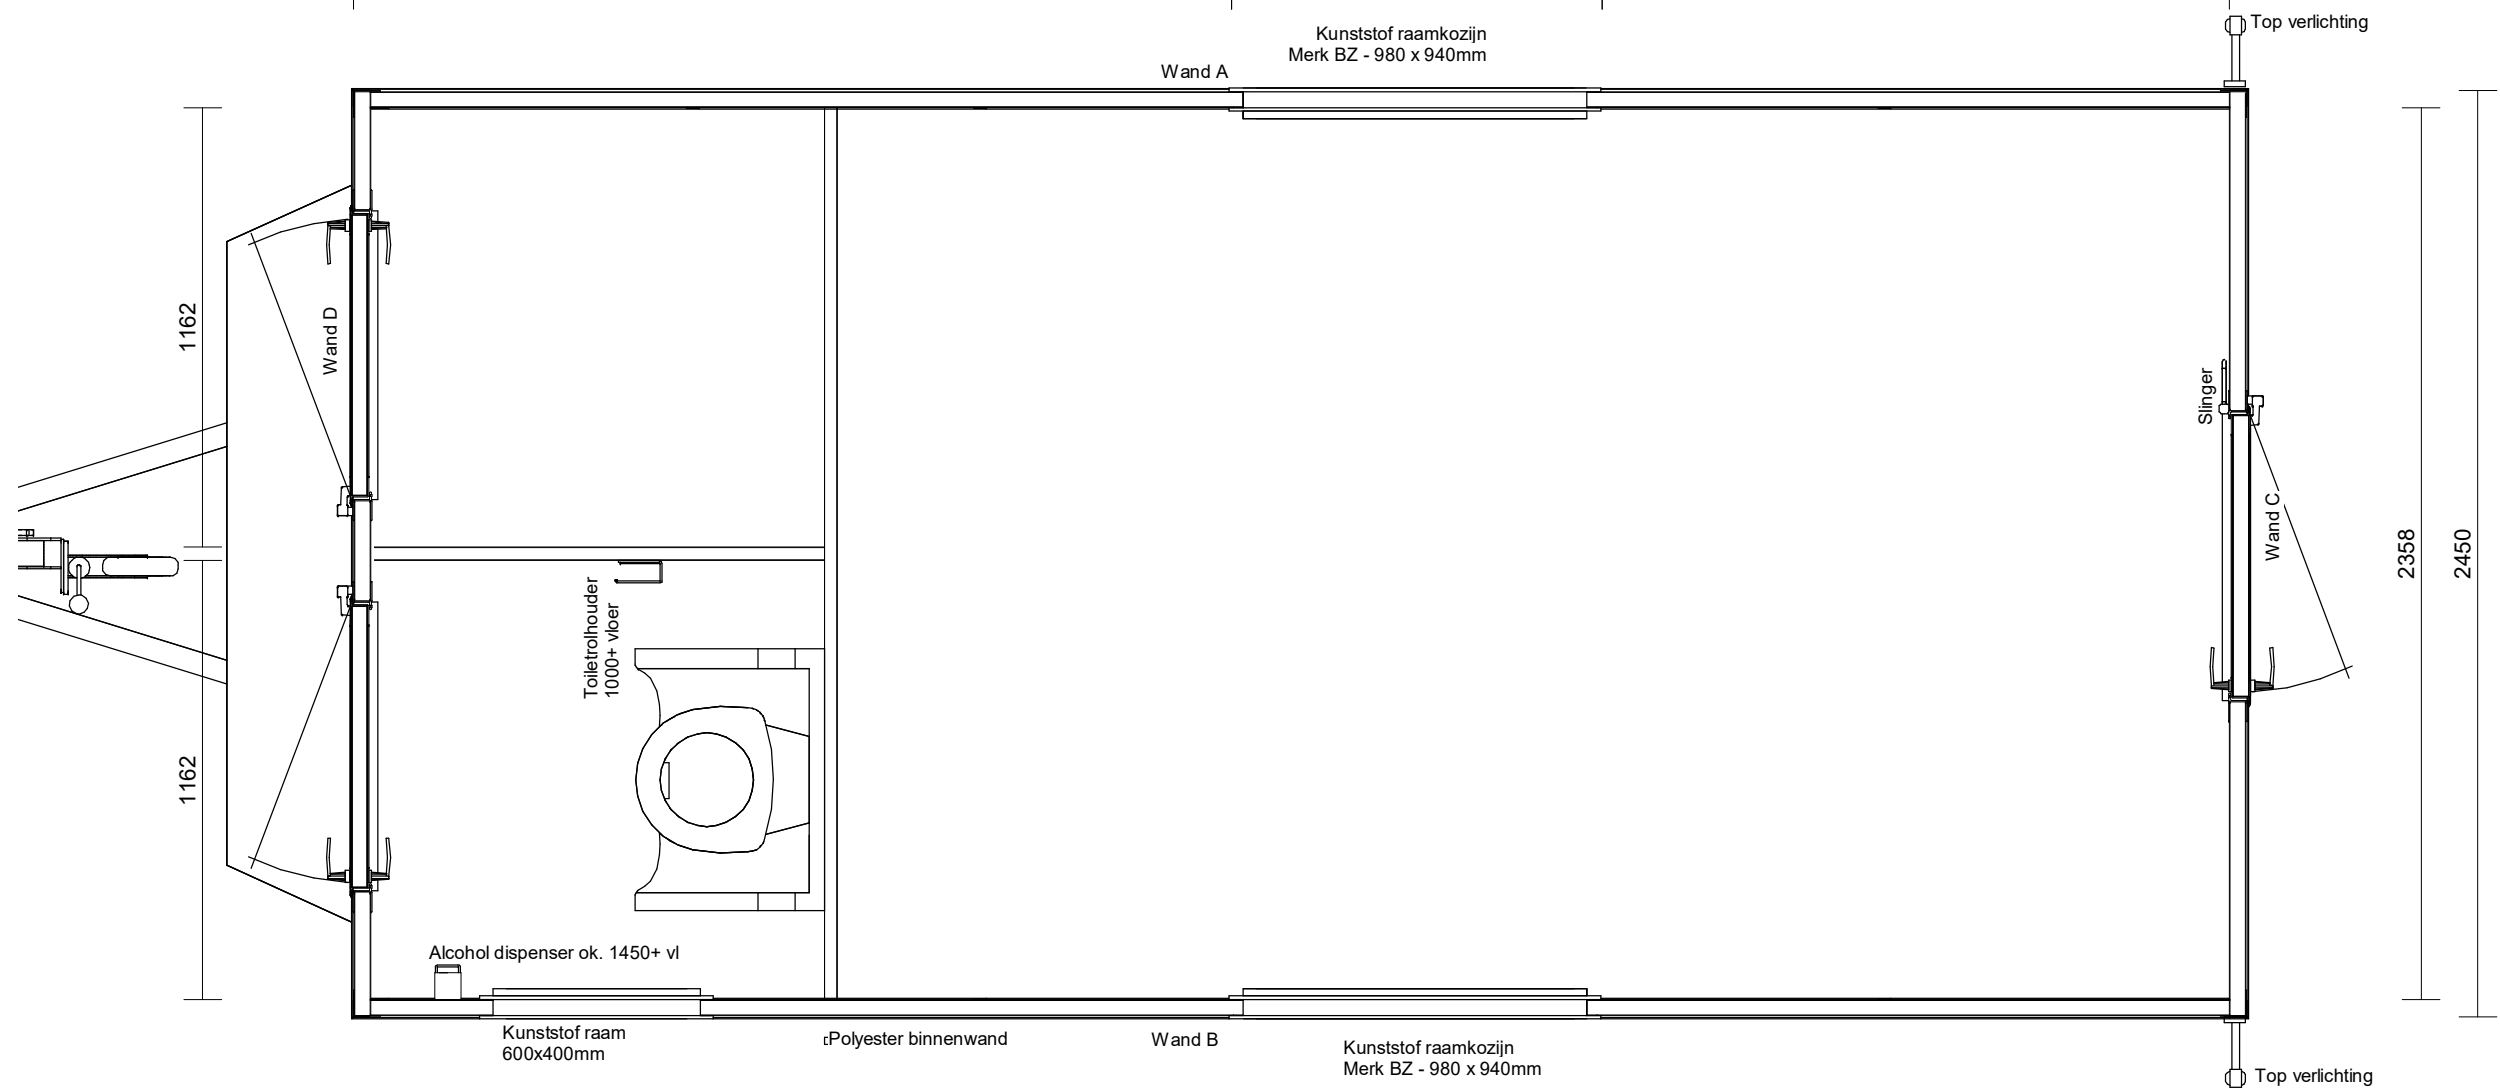

RUIMTES
 Gildenstraat 47
 3861 RG Nijkerk
 T 033 - 303 33 18
 www.brouwernijkerk.nl
 info@brouwernijkerk.nl
 Projectnummer: P210
 Bladnummer: VK04