

Opdrachtgever

Brouwer Nijkerk

Project

Standaard schaftwagens

Onderwerp

STBK600 aanzichten

Getekend LDO

Gewijzigd

Datum 04-02-2021

Datum

Formaat

Fase

Schaal

Uitvoeren

BROUWER


FLEXIBELE RUIMTES

Gildenstraat 47
3861 RG Nijkerk
T 033 - 303 33 18

www.brouwernijkerk.nl
info@brouwernijkerk.nl

Projectnummer
P210

Bladnummer
VK08

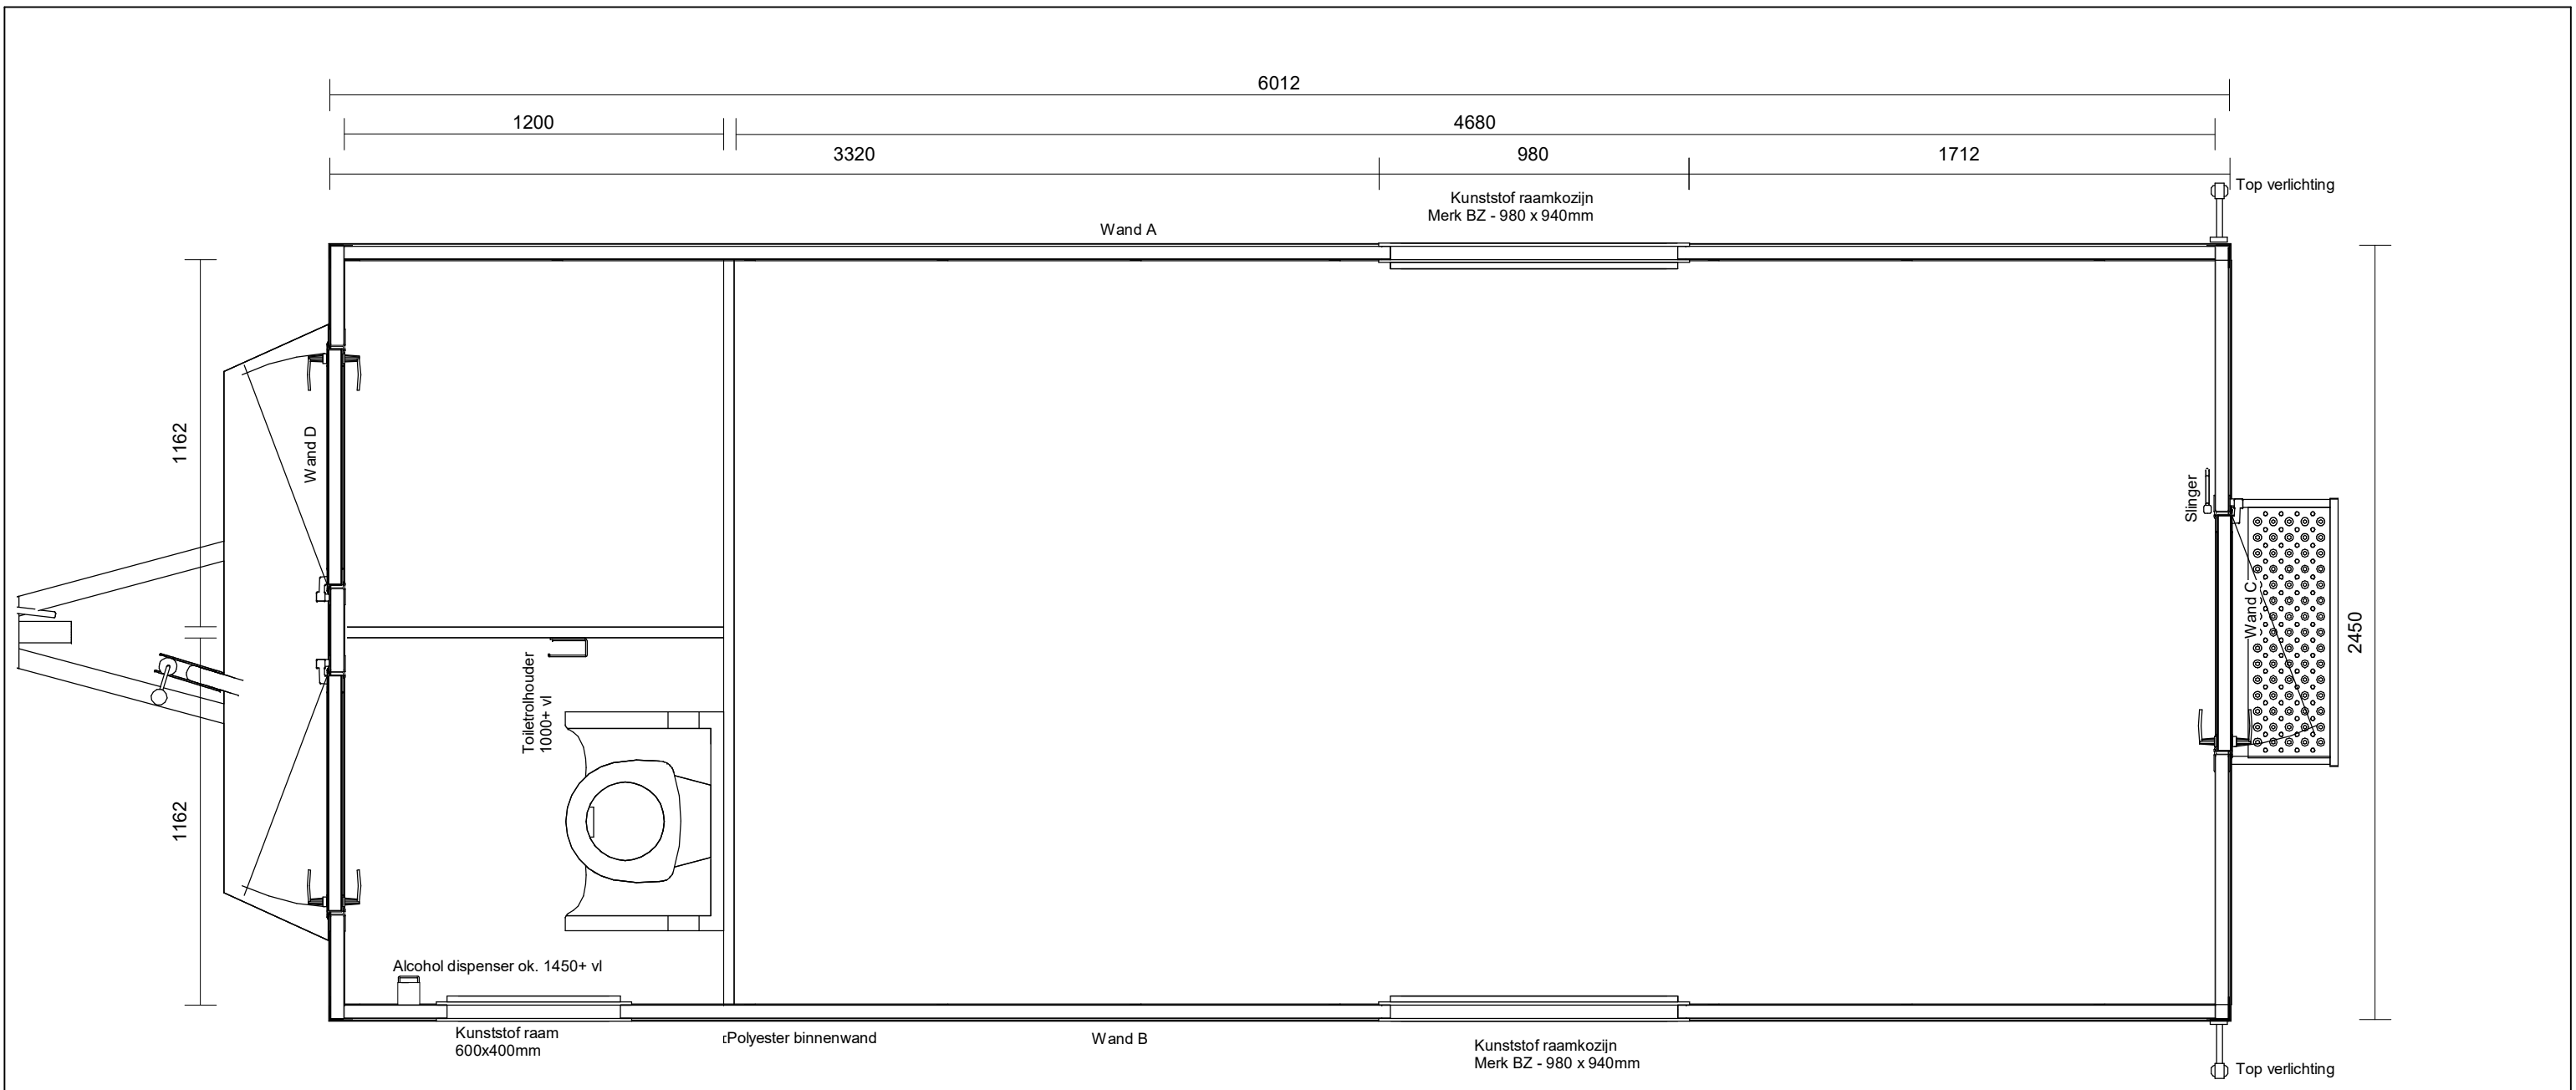

Gekozen opties
Polyester binnenwand
Opstaprede met tranenplaat op de dissel SNV onderstel

Uittreksaat kleuren	
Polyester binnen	Ral 9010
Polyester buiten	Ral 9010
Buitenzijde deur	Ral 9010
Raamkozijnen	Ral 9010
Deurkozijnen	Aluminium

Opdrachtgever	
Brouwer Nijkerk	
Project	
Standaard schaftwagens	
Onderwerp	
Plattegrond, aanzichten en 3d (6m rond dak STBK-600)	
Getekend	LDO
Datum	04-02-2021
Formaat	
Schaal	
Gewijzigd	
Datum	
Fase	
Uitvoeren	



Gildenstraat 47
3861 RG Nijkerk
T 033 - 303 33 18

www.brouwerijkerk.nl
info@brouwerijkerk.nl

Projectnummer	Bladnummer
P210	VK04