

Opdrachtgever

Brouwer Nijkerk

Project

Standaard schaftwagens

Onderwerp

STBK600 aanzichten

Getekend LDO

Gewijzigd

Datum 04-02-2021

Datum

Formaat

Fase

Schaal

Uitvoeren

BROUWER


FLEXIBELE RUIMTES

Gildenstraat 47
3861 RG Nijkerk
T 033 - 303 33 18

www.brouwernijkerk.nl
info@brouwernijkerk.nl

Projectnummer
P210

Bladnummer
VK08

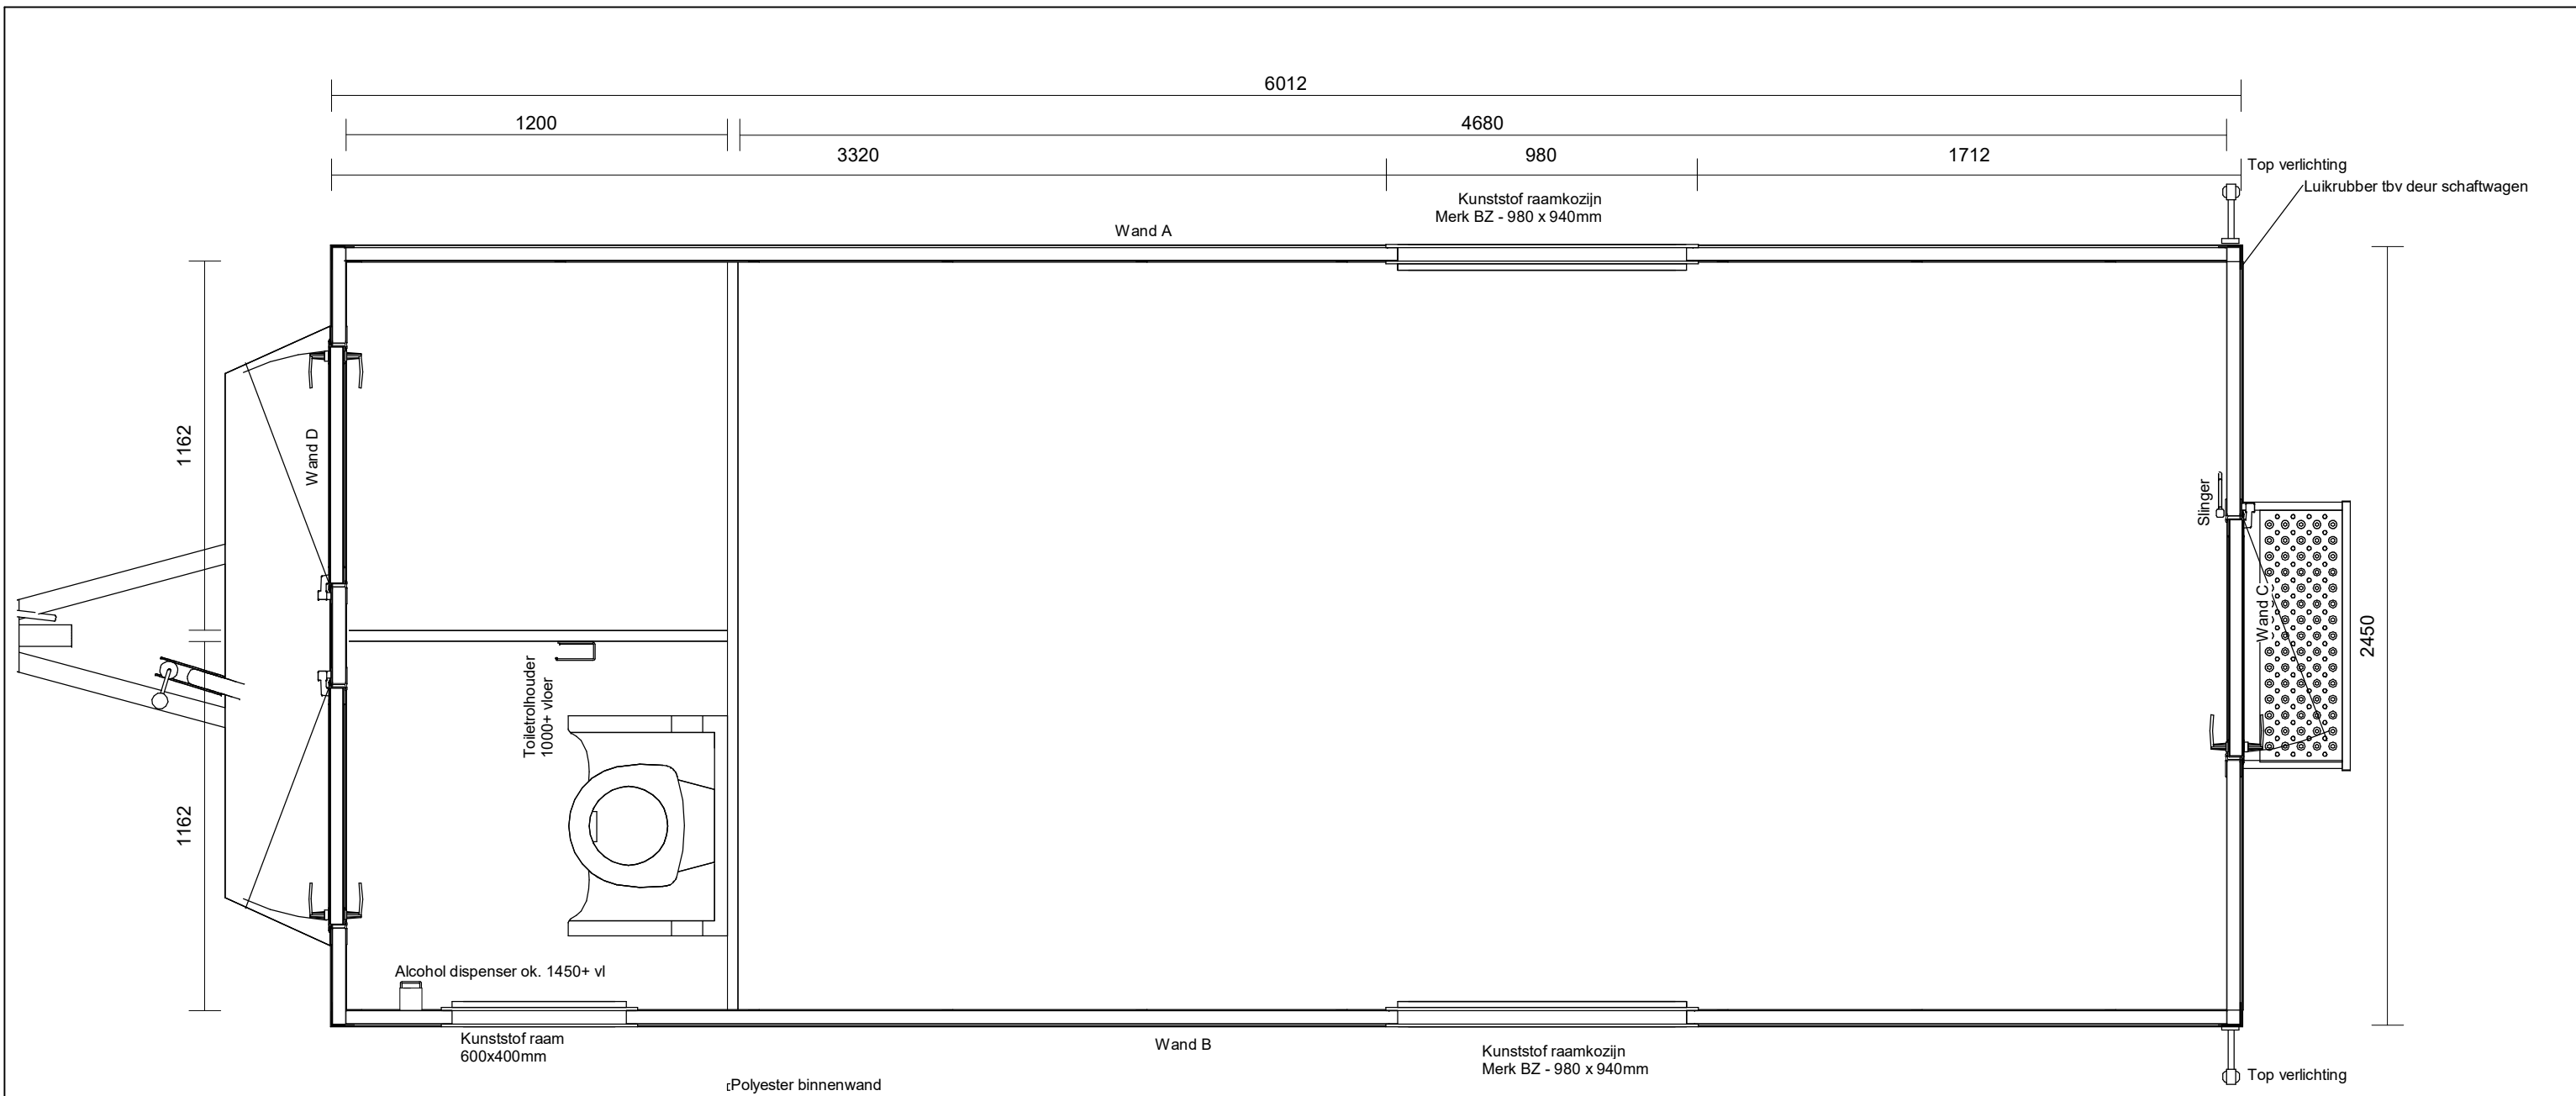

Gekozen opties
Polyester binnenwand
Opstaprede met tranenplaat op de dissel SNV onderstel
4 Kunststof kozijnen tbv 6m

Uittreksaat kleuren	
Polyester binnen	Ral 9010
Polyester buiten	Ral 9010
Buitenzijde deur	Ral 9010
Raamkozijnen	Ral 9010
Deurkozijnen	Aluminium

Opdrachtgever		BROUWER	
Brouwer Nijkerk			
Project		E RUIMTES	
Standaard schaftwagens		Plattegrond, aanzichten en 3d (6m platdak STBK-600)	
Onderwerp		Gildenstraat 47 3861 RG Nijkerk T 033 - 303 33 18 www.brouwernijkerk.nl info@brouwernijkerk.nl	
Getekend	LDO	Gewijzigd	
Datum	04-02-2021	Datum	
Formaat		Fase	
Schaal		Uitvoeren	
Projectnummer		Bladnummer	
P210		VK04	